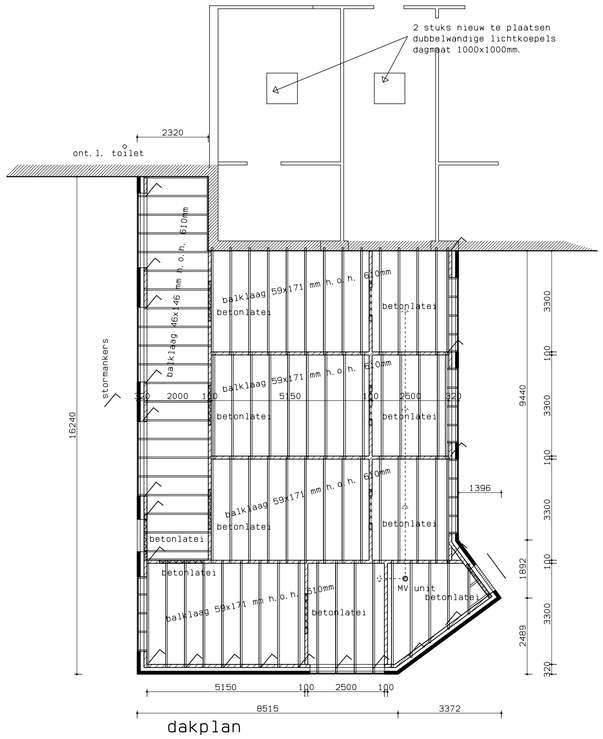

dakplan

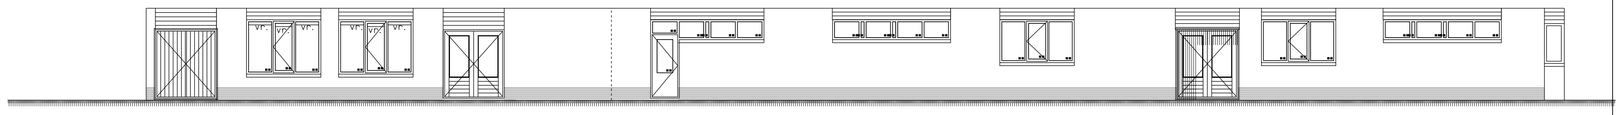

achtergevel

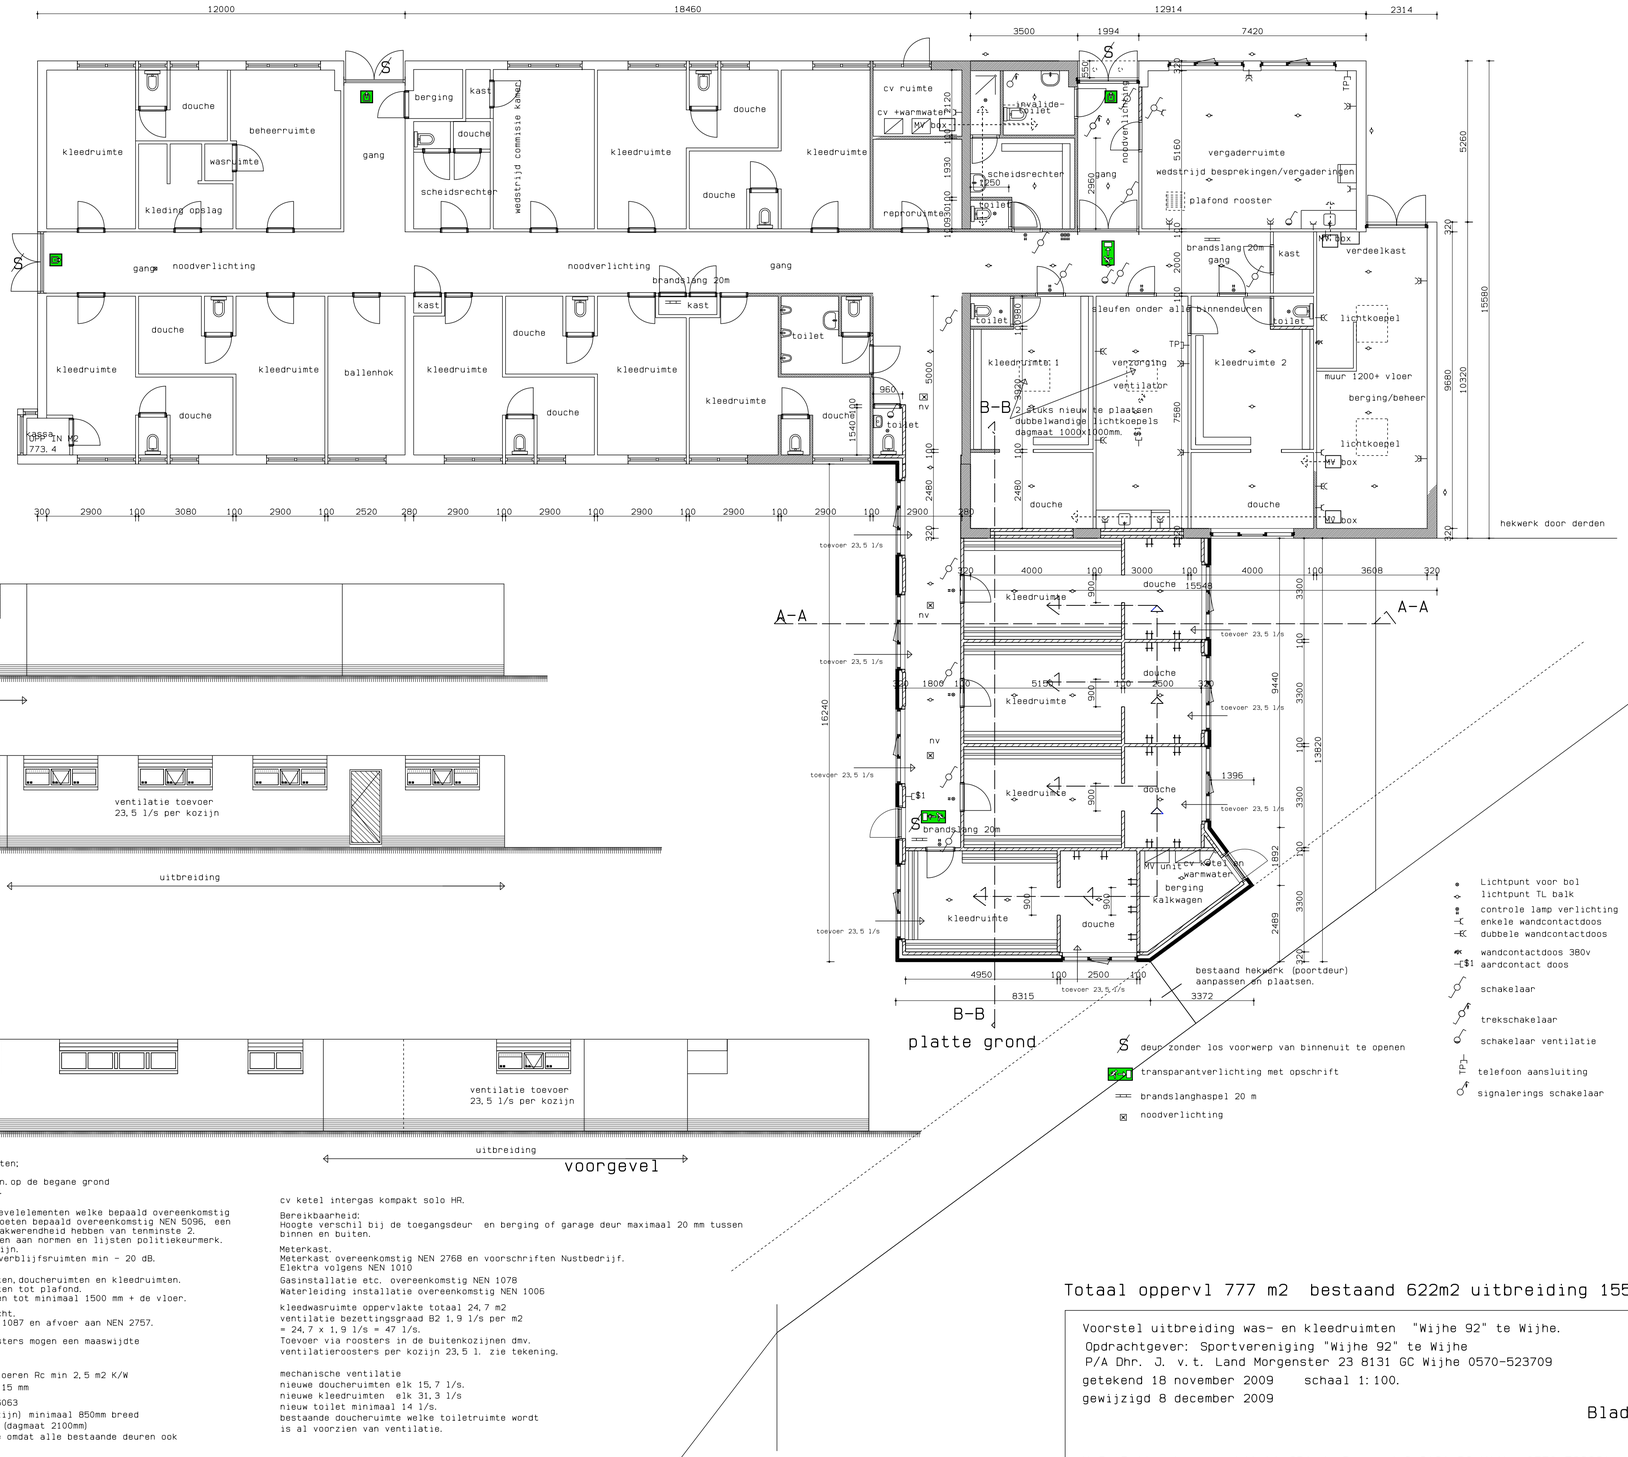

platte grond

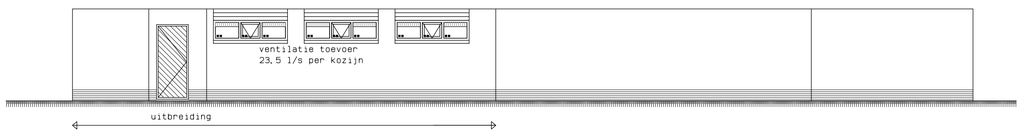

rechterzijgevel

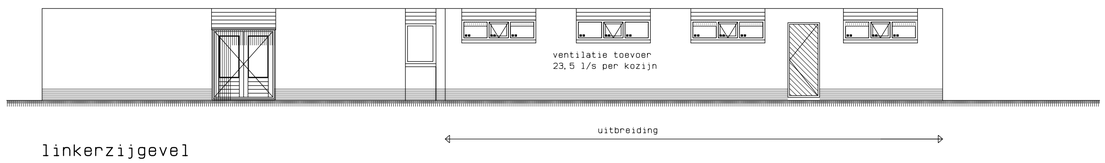

linkerzijgevel

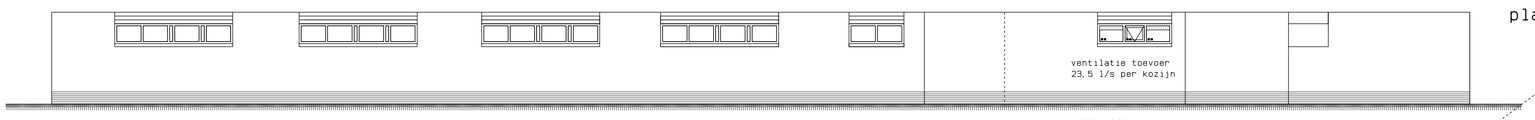

voorgevel

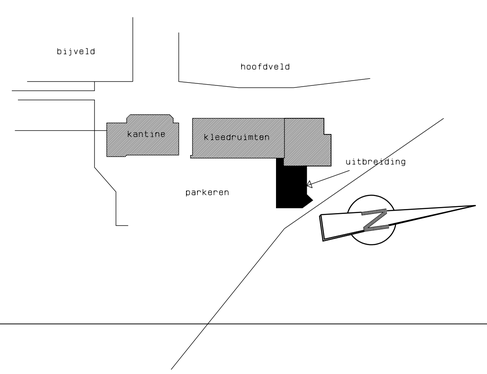

Algemene geldende voorschriften;
Brandwerendheid:
Hoofd draagconstructie 60 min. op de begane grond
Trappen: niet van toepassing.
Gevel elementen:
Deuren, ramen, kozijnen en gevelelementen welke bepaald overeenkomstig NEN 5087, bereikbaar zijn, moeten bepaald overeenkomstig NEN 5096, een weerstands klasse voor inbraakwerendheid hebben van tenminste 2.
Hang en sluitwerk moet voldoen aan normen en lijsten politiekeurmerk.
Buiten wanden min 25 dB(a) zijn.
Geluidswering wanden tussen verblijfsruimten min - 20 dB.
art 27: vochtwering:
vloertegels in de toiletruimten, doucheruimten en kleedruimten.
wandtegels in de doucheruimten tot plafond.
wandtegels in de toiletruimten tot minimaal 1500 mm + de vloer.

Aan en afvoer verbrandingslucht.
Aanvoer moet voldoen aan NEN 1087 en afvoer aan NEN 2757.
Bescherming tegen ongedierte.
Toe te passen ventilatie roosters mogen een maaswijdte van maximaal 0,01 m.
Thermische eigenschappen:

Alle buitenwanden, daken en vloeren Rc min 2,5 m2 K/W
Beglazing min 1,7 W.m2K spouw 15 mm

daken moeten voldoen aan NEN 6063
deuren breed 880mm (dagmaatkozijn) minimaal 850mm breed
hoogte deuren minimaal 2115mm (dagmaat 2100mm)
graag vrijstelling voor hoogte omdat alle bestaande deuren ook 2115 mm hoog zijn.

cv ketel intergas kompakt solo HR.

Bereikbaarheid:
Hoogte verschil bij de toegangsdeur en berging of garage deur maximaal 20 mm tussen binnen en buiten.

Meterkast.
Meterkast overeenkomstig NEN 2768 en voorschriften Nustbedrijf.
Elektra volgens NEN 1010

Gasinstallatie etc. overeenkomstig NEN 1078
Waterleiding installatie overeenkomstig NEN 1006

kleedwasruimte oppervlakte totaal 24,7 m2
ventilatie bezettingsgraad B2 1,9 l/s per m2
= 24,7 x 1,9 l/s = 47 l/s.
Toevoer via roosters in de buitenkozijnen dmv.
ventilatieroosters per kozijn 23,5 l. zie tekening.

mechanische ventilatie
nieuwe doucheruimten elk 15,7 l/s.
nieuwe kleedruimten elk 31,3 l/s
nieuw toilet minimaal 14 l/s.
bestaande doucheruimte welke toiletruimte wordt is al voorzien van ventilatie.

- Lichtpunt voor bol
- lichtpunt TL balk
- controle lamp verlichting
- enkele wandcontactdoos
- dubbele wandcontactdoos
- wandcontactdoos 380v
- aardcontact doos
- schakelaar
- trekschakelaar
- schakelaar ventilatie
- telefoon aansluiting
- signalerings schakelaar
- deur zonder los voorwerp van binnenuit te openen
- transparantverlichting met opschrift
- brandslanghaspel 20 m
- noodverlichting

Totaal oppervl 777 m2 bestaand 622m2 uitbreiding 155 m2

Voorstel uitbreiding was- en kleedruimten "Wijhe 92" te Wijhe.
Opdrachtgever: Sportvereniging "Wijhe 92" te Wijhe
P/A Dhr. J. v.t. Land Morgenster 23 8131 GC Wijhe 0570-523709
getekend 18 november 2009 schaal 1:100.
gewijzigd 8 december 2009

Blad B2

H. J. Zwijnenberg architekt SBA de Bongerd 2 8131 DC Wijhe 0570-522281